


ỦY BAN NHÂN DÂN THÀNH PHỐ PLEIKU
QUY HOẠCH TỔNG MẶT BẰNG BỆNH VIỆN HÙNG VƯƠNG - GIA LAI
 ĐỊA ĐIỂM: PHƯỜNG TRÀ BÀ, THÀNH PHỐ PLEIKU, TỈNH GIA LAI
SƠ ĐỒ VỊ TRÍ VÀ GIỚI HẠN KHU ĐẤT
 TỶ LỆ: 1/1.000

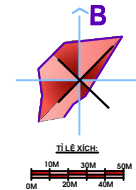

KÍ HIỆU QH:

- ĐẤT HIỆN TRẠNG
- ĐẤT CÔNG TRÌNH CÔNG CỘNG
- ĐẤT CÔNG TRÌNH Y TẾ
- ĐẤT QUỐC PHÒNG
- ĐẤT SẢN XUẤT KINH DOANH
- ĐẤT CÔNG CỘNG DỰ TRÙ
- ĐƯỜNG GIAO THÔNG
- RANH GIỚI LẬP QUY HOẠCH CHI TIẾT 1:500

CƠ QUAN PHÉ DUYỆT:
 ỦY BAN NHÂN DÂN THÀNH PHỐ PLEIKU

CƠ QUAN THẨM ĐỊNH:
 PHÒNG QUẢN LÝ ĐÔ THỊ
 THÀNH PHỐ PLEIKU


CÔNG TRÌNH - ĐỊA ĐIỂM:
**QUY HOẠCH TỔNG MẶT BẰNG
 BỆNH VIỆN HÙNG VƯƠNG - GIA LAI**
 ĐỊA ĐIỂM: PHƯỜNG TRÀ BÀ, THÀNH PHỐ PLEIKU,
 TỈNH GIA LAI

TÊN BẢN VẼ:
SƠ ĐỒ VỊ TRÍ VÀ GIỚI HẠN KHU ĐẤT

BVGH-01	TỈ LỆ: 1/1.000	THÁNG: 11/2020
THỂ HIỆN	KTS-BUI THỊ YẾN QUYÊN	
THẪM KẾ	THS-KTS-NGUYỄN NGỌC BÌNH	
XUẤT BẢN	THS-KTS-HUYỀN TUẤN ANH	
CHỦ TRÌ	KTS-HUYỀN TUẤN ANH	
SL:QH		

TRUNG TÂM QUY HOẠCH XÂY DỰNG GIA LAI

SỞ XÂY DỰNG GIA LAI
 TRUNG TÂM QUY HOẠCH XÂY DỰNG GIA LAI
 SỐ 57, TRẦN HƯNG ĐẠO, PLEIKU, GIA LAI - ĐT: 093.383996 - FAX: 093.383996

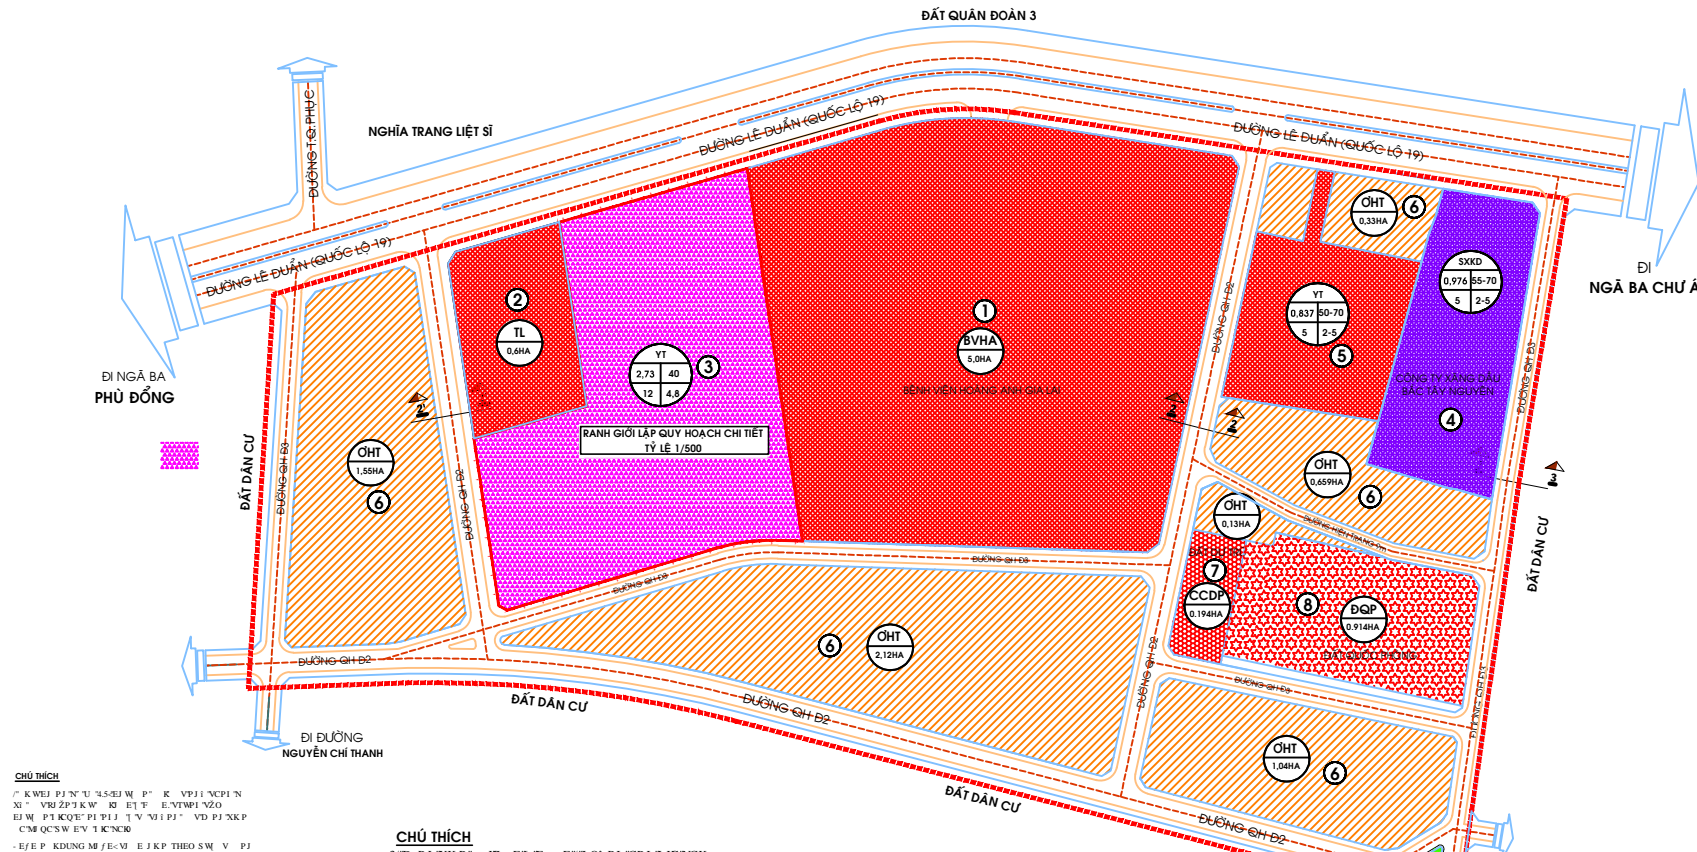

CHÚ THÍCH
 1/ K WEJ PJ N U 45.0E W P K VP J I N C P I N
 2/ V B U 2 P K W B E T F E V M P I N O
 3/ E P I K Q E P I P I T V N I P J V D P J X K P
 4/ C M Q C S W E V I K N C I O
 5/ E F E P K D U N G M B E V E J K P T H O S M V P J
 6/ U 35.8 W D F P I I 43/2011 E C U B N D V P J G I A L A I
 7/ X X K E R J F M V K W E J P J Q U Y J Q E J C H K V V
 8/ Z Z I F P I K H U B N F W P V M P J R P L E I K U N P
 9/ 2: S W V P J U 55.8 W D F P I I 01/02/2016 E C
 10/ U B N D V P J G I A L A I X X K E R J F M V K W E J P J
 11/ E E D Q U Y J Q E J C H K V V Z Z I F P I K H U B N F W P V
 12/ M P J R P L E I K U S W V P J U 38.2 S W D F P I I
 13/ 11/10/2016 E C U B N D V P J R P L E I K U X X K E R J F M V
 14/ K W E J P J E E D Q U Y J Q E J C H K V V Z Z I F P I K H U B N F W P V
 15/ R P I V E I D V M P J R P L E I K U S W V P J U 34.5 S W D F P I I
 16/ 14/8/2017 E C U B N D V P J R P L E I K U X X K E R J F M V
 17/ K W E J P J E E D Q U Y J Q E J C H K V V Z Z I F P I K H U B N F W P V
 18/ R P I V E I D V M P J R P L E I K U S W V P J U 30.8 S W D F P I I
 19/ 1/1/2018

CHÚ THÍCH
 3/ D P J X K P K E T F E 7 J Q I P I C P J I K N C K
 4/ V P J I N C P I N V P J
 5/ V I V D P J X K P J P I X P I I K N C K
 6/ 4-TR U N O X K E X I K Z G
 7/ T M E P I V Z P I F W D E V Z I P I W J P
 8/ V I V D P J X K P O V +
 9/ V F Z P E J K P V T P I O
 10/ V E P I E P I F V T
 11/ V S W E R P I

BẢNG CÂN BẰNG ĐẤT ĐAI

STT	LOẠI ĐẤT	DIỆN TÍCH ĐẤT TRƯỚC KHI ĐIỀU CHỈNH (HA)	DIỆN TÍCH ĐẤT SAU KHI ĐIỀU CHỈNH (HA)	TỈ LỆ (%)
1	ĐẤT CÔNG TRÌNH CÔNG CỘNG	9,167	9,167	44,19%
2	BỆNH VIỆN ĐẠI HỌC Y DƯỢC - (HOÀNG ANH GIA LAI)	5,0	5,0	
3	NHÀ TANG LỄ	1,0	0,6	
4	PHÂN HIỆU TRƯỜNG ĐẠI HỌC Y DƯỢC TP HCM - TRUNG TÂM CHUYÊN GIAO CÔNG NGHỆ CAO Y TẾ	2,33	0	
5	ĐẤT Y TẾ (BỆNH VIỆN HÙNG VƯƠNG GIA LAI)	0	2,73	
6	ĐẤT Y TẾ (BỆNH VIỆN MẮT)	0,837	0,837	
7	ĐẤT SẢN XUẤT KINH DOANH	0,976	0,976	4,79%
8	ĐẤT SẢN CỤ HIỆN TRẠNG	5,829	5,829	28,09%
9	ĐẤT ĐƯU PHÙNG	0,19	0,19	0,92%
10	ĐẤT CÔNG CỘNG DỰ PHÒNG	0,19	0,19	
11	ĐẤT QUỐC PHÒNG	0,914	0,914	4,41%
12	ĐẤT GIAO THÔNG	3,67	3,67	17,69%
TỔNG CỘNG		20,746	20,746	100%



CHÚ THÍCH

1/ V U P Z W V M B J T O C P J O
 2/ V S W E R P I O
 3/ V E P I E P I F V T
 4/ V T P E P I O
 5/ V I V O

