
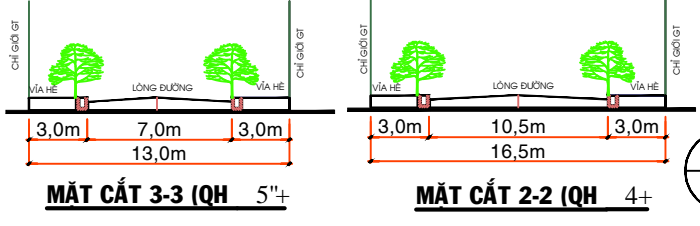
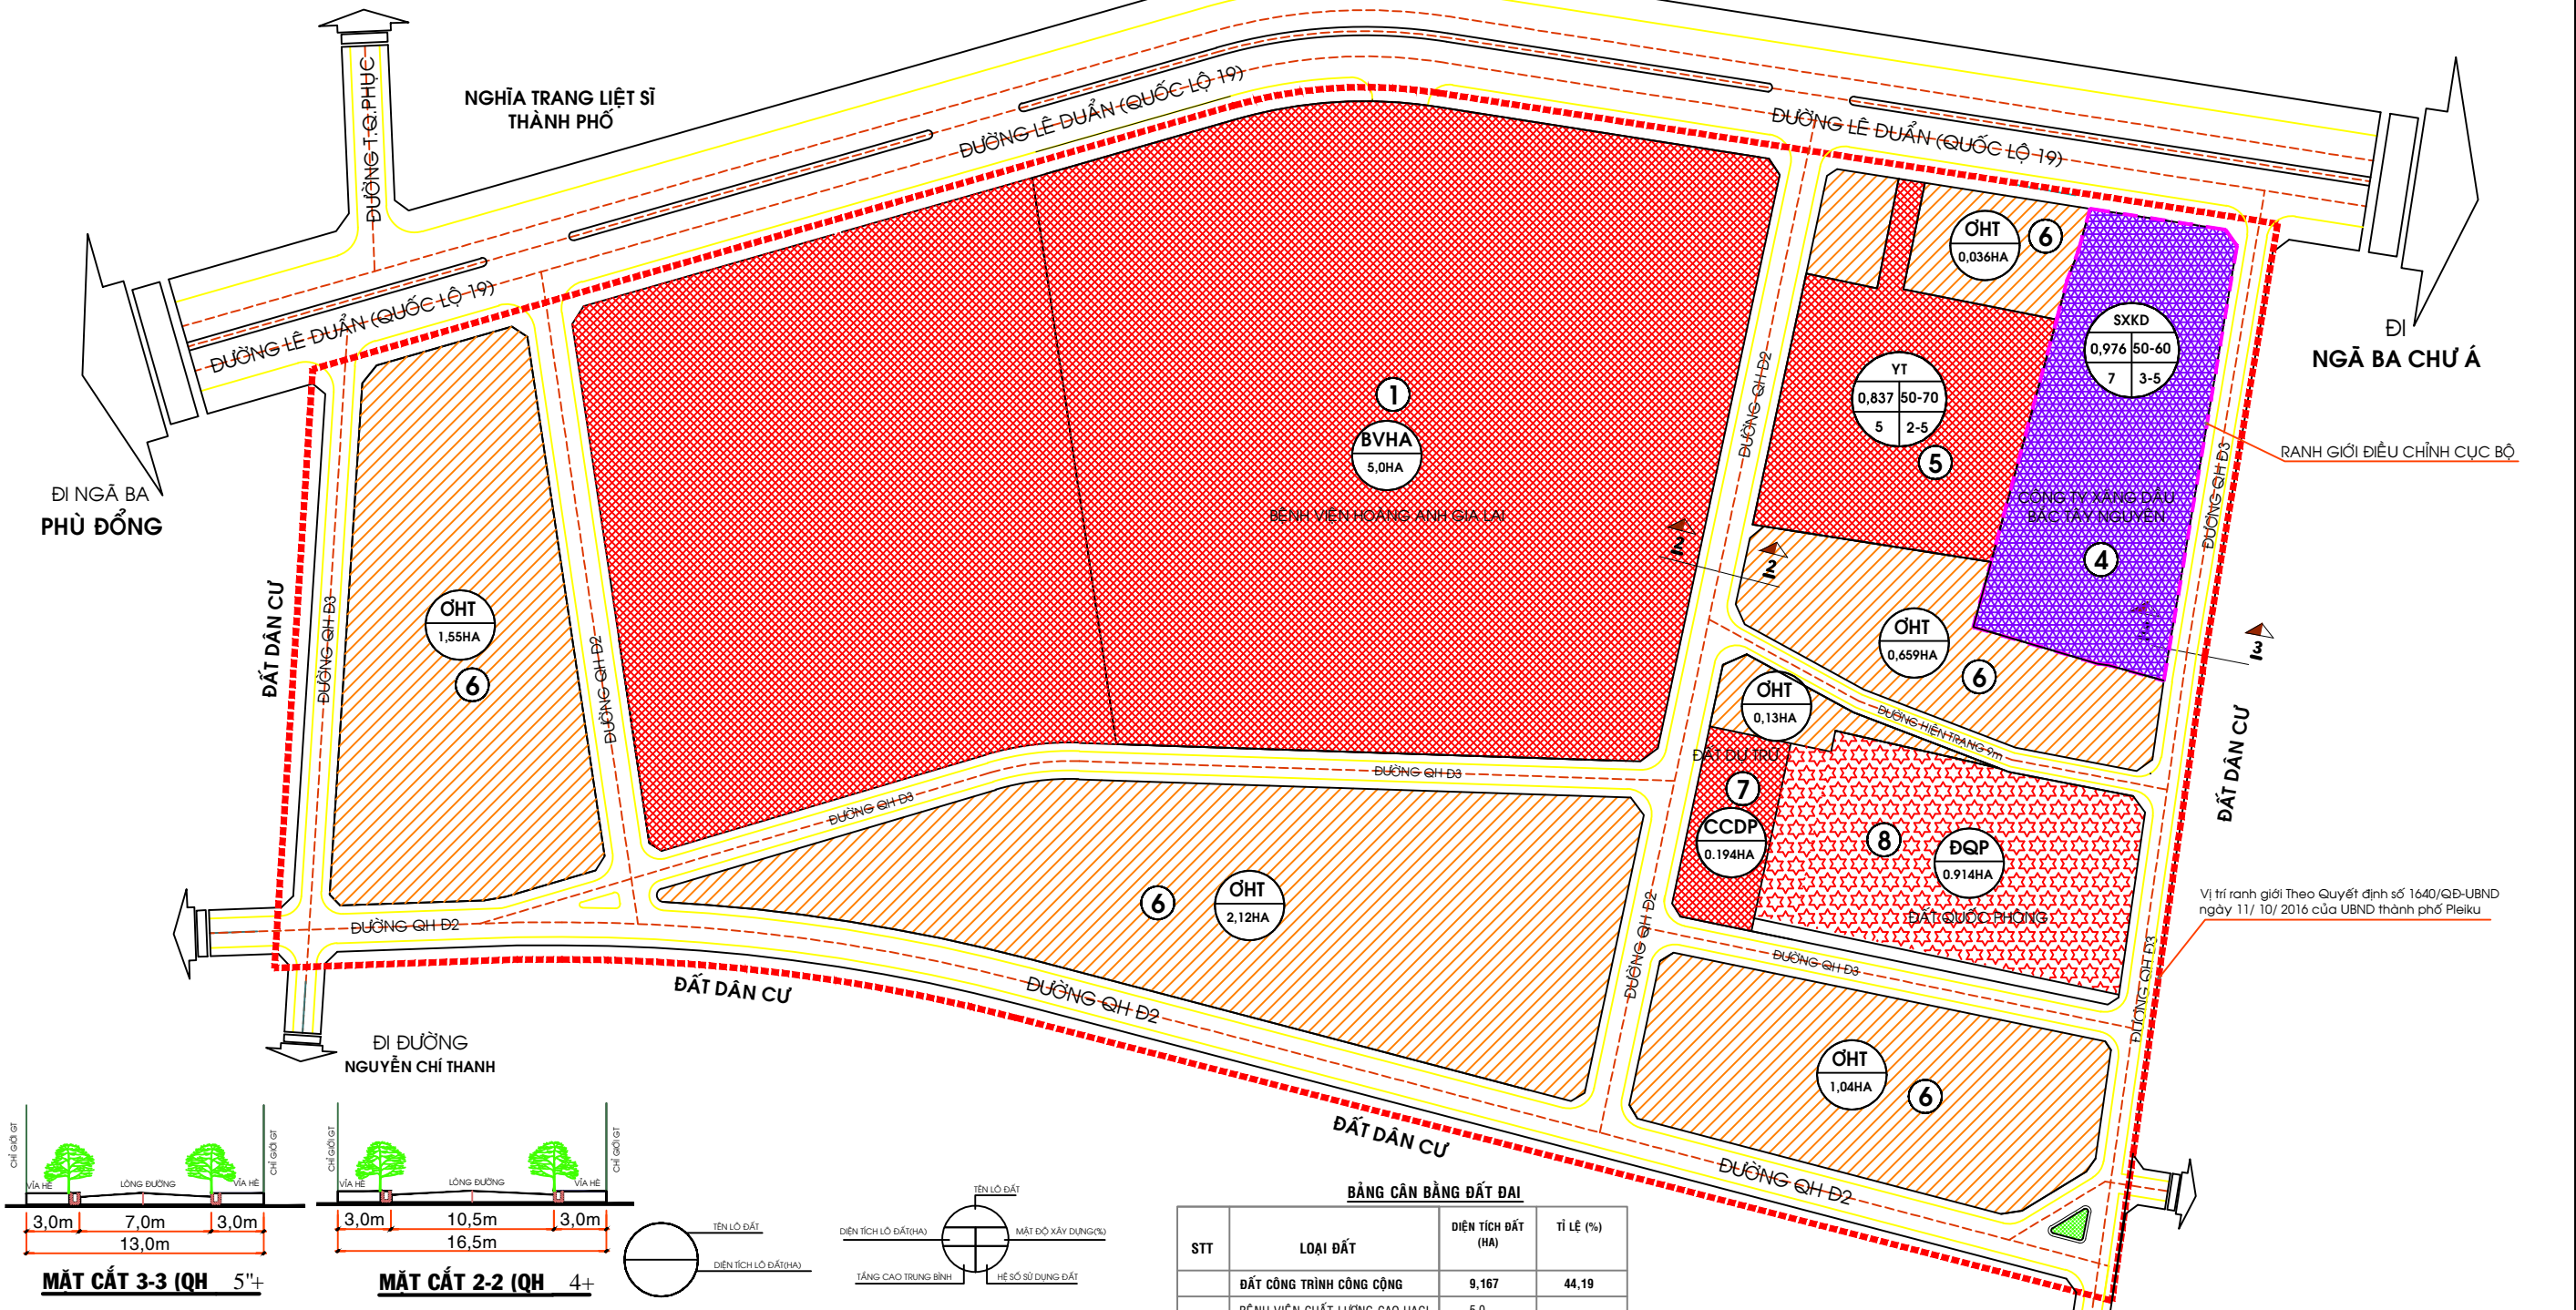


ĐIỀU CHỈNH QUY HOẠCH CHI TIẾT XÂY DỰNG KHU PHỐ LÊ DUẨN, THÀNH PHỐ PLEIKU (ĐIỀU CHỈNH CỤC BỘ LÔ SỐ 04) BẢN ĐỒ QUY HOẠCH SỬ DỤNG ĐẤT ĐẤT QUẬN ĐOÀN 3 TỶ LỆ 1/1.000

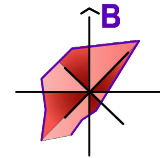

CHÚ THÍCH
 3/" Đ P J " X K P " J Q i P I " C P J " I K " N K O
 4/" P J i " V C P I " N O
 3- V R J Z P " J K W " K I E " F E " V V E J W P I K Q E " P I P I J " I " V O
 4- T R " U " N O " X K E " X i " K Z G E O M " Z P I " F W D E " V Z I " P I W " Z P
 5- V I " V O
 8/" V F Z P E " J K P " V T P I O
 9/" V E " P I E P I F " V T
 :/" V S W E " R J - P I

- GHI CHÚ:**
- ĐẤT Ở HIỆN TRẠNG
 - ĐẤT CÔNG TRÌNH CÔNG CỘNG
 - ĐẤT SẢN XUẤT KINH DOANH
 - ĐƯỜNG GIAO THÔNG
 - RANH GIỚI ĐIỀU CHỈNH CỤC BỘ
 - ĐẤT DỰ PHÒNG PHÁT TRIỂN

STT	LOẠI ĐẤT	DIỆN TÍCH ĐẤT (HA)	TỈ LỆ (%)
1	ĐẤT CÔNG TRÌNH CÔNG CỘNG	9,167	44,19
2	BỆNH VIỆN CHẤT LƯỢNG CAO HAGL	5,0	
3	NHÀ TANG LỄ	1,0	
4	ĐẤT Y TẾ	0,837	
II	ĐẤT SẢN XUẤT KINH DOANH	0,976	4,70
III	ĐẤT DÂN CƯ HIỆN TRẠNG	5,82	28,05
IV	ĐẤT DỰ PHÒNG	0,19	0,92
	ĐẤT DỰ PHÒNG PHÁT TRIỂN	0	
	ĐẤT CÔNG CỘNG DỰ PHÒNG	0,19	
V	ĐẤT QUỐC PHÒNG	0,914	28,05
VI	ĐẤT GIAO THÔNG	3,67	4,40
	TỔNG CỘNG	20,746	100

CHÚ THÍCH
 LZMF "Z VU P " Z W V M R J F Q C P J O
 SR " " Z V S W E " R J - P I O
 E E F R " " Z V E " P I E P I F " R J - P I O
 J V " " Z V " J K P " V T P I O
 F R R V " " Z V F " R J - P I " R J f V V T K P
 [V " " " " " Z V I " V O

CƠ QUAN PHÊ DUYỆT:	CƠ QUAN THẨM ĐỊNH:	CÔNG TRÌNH - ĐỊA ĐIỂM:	BVGH - 01	TỶ LỆ: 1/1.000	THÁNG 06/2020
ỦY BAN NHÂN DÂN THÀNH PHỐ PLEIKU	PHÒNG QUẢN LÝ ĐÔ THỊ TP. PLEIKU	ĐIỀU CHỈNH QUY HOẠCH CHI TIẾT XÂY DỰNG KHU PHỐ LÊ DUẨN, THÀNH PHỐ PLEIKU (Nếu chỉnh cục bộ là số 04 công ty xăng dầu Bắc Tây Nguyên)	THỂ HIỆN	KTS. TÔ QUỐC ĐẠT	
		TÊN BẢN VẼ:	THIẾT KẾ	KTS. TÔ QUỐC ĐẠT	
		BẢN ĐỒ QUY HOẠCH SỬ DỤNG ĐẤT	CHỦ TRÌ	KTS. NGUYỄN NGỌC HẠNH	
			GIÁM ĐỐC	KTS. NGUYỄN NGỌC HẠNH	

CÔNG TY TNHH TƯ VẤN THIẾT KẾ XÂY DỰNG THÀNH PHỐ PLEIKU
 SỐ QUÂN QUẢN LÝ ĐÔ THỊ: 03/2019
 SỐ QUÂN QUẢN LÝ ĐÔ THỊ: 03/2019